

FIRST FLOOR PLAN

**ΣΗΜΕΙΩΣΗ:**

1. ΟΛΑ ΤΑ ΥΛΙΚΑ ΝΑ ΧΡΗΣΙΜΟΠΟΙΗΘΟΥΝ ΜΕ ΤΗ ΣΥΓΚΑΤΑΘΕΣΗ ΤΟΥ ΑΡΧΙΤΕΚΤΟΝΑ.
2. ΟΛΑ ΤΑ ΑΡΧΙΤΕΚΤΟΝΙΚΑ ΣΧΕΔΙΑ ΚΑΙ ΛΕΠΤΟΜΕΡΕΙΕΣ ΝΑ ΔΙΑΒΑΖΟΝΤΑΙ ΜΑΖΙ ΜΕ ΤΑ ΣΤΑΤΙΚΑ & ΗΛΕΚΤΡΟΜΗΧΑΝΟΛΟΓΙΚΑ ΣΧΕΔΙΑ. ΓΙΑ ΟΠΟΙΕΣΔΗΠΟΤΕ ΔΙΑΦΟΡΕΣ ΝΑ ΕΝΗΜΕΡΩΝΕΤΑΙ Ο ΕΠΙΒΛΕΠΩΝ ΤΟΥ ΕΡΓΟΥ.
3. ΟΙ ΔΙΑΣΤΑΣΕΙΣ ΤΩΝ ΚΟΥΦΟΜΑΤΩΝ ΣΤΑ ΑΡΧΙΤΕΚΤΟΝΙΚΑ ΕΙΝΑΙ ΚΑΘΑΡΕΣ. Ο ΕΡΓΟΛΑΒΟΣ ΕΙΝΑΙ ΥΠΟΧΡΕΩΣ ΝΑ ΚΑΤΑΣΚΕΥΑΣΗ ΤΑ ΚΟΥΦΟΜΑΤΑ ΛΑΜΒΑΝΟΝΤΑΣ ΥΠΟΥΦΗ 3 ΧΕΡΙΑ ΣΟΥΒΑ ΚΑΙ ΠΟΥΛΤΕΡΙΝΗ ΚΑΙ ΟΠΟΙΟΔΗΠΟΤΕ ΤΕΛΙΚΟ ΕΠΙΧΡΙΣΜΑ.

Π.Π = ΠΛΥΝΤΗΡΙΟ ΠΙΑΤΩΝ  
 Π.Ρ = ΠΛΥΝΤΗΡΙΟ ΡΟΥΧΩΝ  
 Σ.Ρ = ΣΤΕΓΝΩΤΗΡΙΟ ΡΟΥΧΩΝ  
 Ψ. = ΨΥΓΕΙΟ  
 Φ. = ΦΟΥΡΝΟΣ

BY :	DATE :	REVISION :
-	-	-
-	-	-
EL = EXISTING LEVEL  
 ΥΦΙΣΤΑΜΕΝΟ ΎΨΟΜΕΤΡΟ  
 ERL = EXISTING ROAD LEVEL  
 ΥΦΙΣΤΑΜΕΝΟ ΎΨΟΜΕΤΡΟ ΔΡΟΜΟΥ  
 EPL = EXISTING PAVEMENT LEVEL  
 ΥΦΙΣΤΑΜΕΝΟ ΎΨΟΜΕΤΡΟ ΠΕΖΟΔΡΟΜΙΟΥ  
 PGL = PROPOSED GROUND LEVEL  
 ΠΡΟΤΕΙΝΟΜΕΝΟ ΎΨΟΜΕΤΡΟ ΕΔΑΦΟΥΣ  
 FFL = FINISHED FLOOR LEVEL  
 ΎΨΟΜΕΤΡΟ ΤΕΛΟΣ ΕΡΓΟΥ ΠΑΤΩΜΑΤΟΣ  
 SSL = STRUCTURAL SLAB LEVEL  
 ΣΩΜΜΟ ΎΨΟΜΕΤΡΟ ΠΛΑΚΑΣ  
 TOB = TOP OF BEAM  
 ΣΩΜΜΟ ΎΨΟΜΕΤΡΟ ΠΛΑΝΟ ΜΕΡΟΥΣ ΔΟΚΟΥ

CODE ARCHITECTURE STUDIO  
 ARCHITECTS & ENGINEERS

MICHALIS NEOFYTOU  
 ARCHITECT N.T.U.A.-MA ARCHITECTURE

ΑΓΙΟΥ ΑΝΤΩΝΙΟΥ 6  
 ΝΙΚΑ ΤOWER FLAT 202  
 7102, ΑΡΑΔΙΠΠΟΥ  
 ΛΑΡΝΑΚΑ-ΚΥΠΡΟΣ  
 TEL. 24534204 FAX. 24323019  
 EMAIL INFO@CA-STUDIO.COM

JOB TITLE :	PLOTS 816-817	
OWNER :	IDEAL LIVING PROPERTIES	
SHEET TITLE :	FIRST FLOOR PLAN	
DATE :	DECEMBER 2023	A 02
SCALE :	1 : 100 @ A2	DESIGN JOB NO D.E. 622

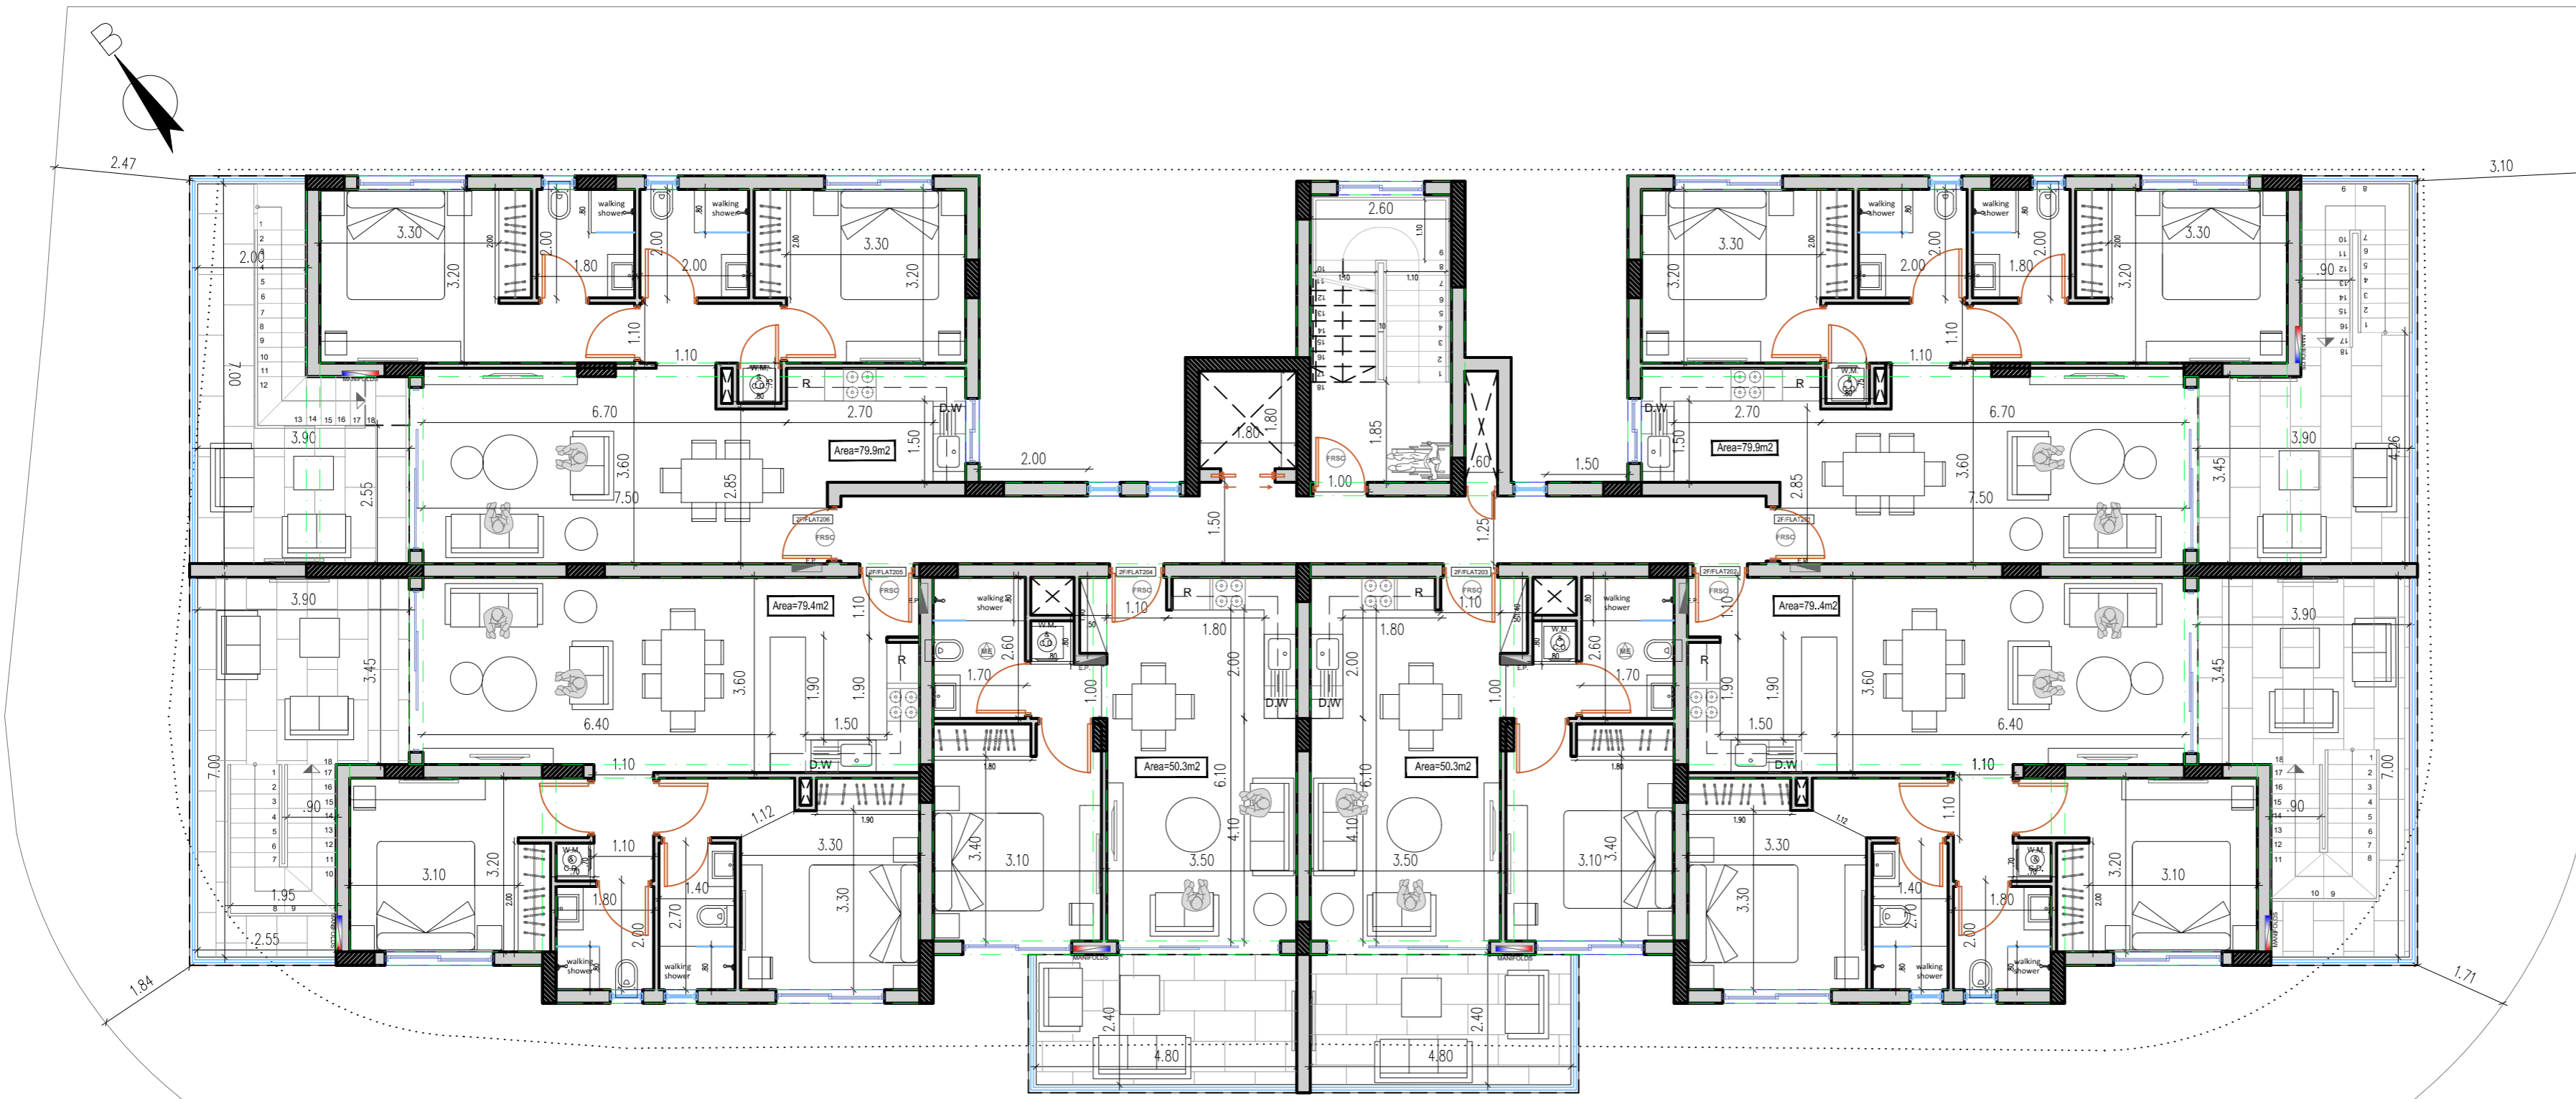

SECOND FLOOR PLAN

**ΣΗΜΕΙΩΣΗ:**

1. ΟΛΑ ΤΑ ΥΛΙΚΑ ΝΑ ΧΡΗΣΙΜΟΠΟΙΗΘΟΥΝ ΜΕ ΤΗ ΣΥΓΚΑΤΑΘΕΣΗ ΤΟΥ ΑΡΧΙΤΕΚΤΟΝΑ.
2. ΟΛΑ ΤΑ ΑΡΧΙΤΕΚΤΟΝΙΚΑ ΣΧΕΔΙΑ ΚΑΙ ΛΕΠΤΟΜΕΡΕΙΕΣ ΝΑ ΔΙΑΒΑΖΟΝΤΑΙ ΜΑΖΙ ΜΕ ΤΑ ΣΤΑΤΙΚΑ & ΗΛΕΚΤΡΟΜΗΧΑΝΟΛΟΓΙΚΑ ΣΧΕΔΙΑ. ΓΙΑ ΟΠΟΙΕΣΔΗΠΟΤΕ ΔΙΑΦΟΡΕΣ ΝΑ ΕΝΗΜΕΡΩΝΕΤΑΙ Ο ΕΠΙΒΛΕΠΩΝ ΤΟΥ ΕΡΓΟΥ.
3. ΟΙ ΔΙΑΣΤΑΣΕΙΣ ΤΩΝ ΚΟΥΦΟΜΑΤΩΝ ΣΤΑ ΑΡΧΙΤΕΚΤΟΝΙΚΑ ΕΙΝΑΙ ΚΑΘΑΡΕΣ. Ο ΕΡΓΟΛΑΒΟΣ ΕΙΝΑΙ ΥΠΟΧΡΕΩΣ ΝΑ ΚΑΤΑΣΚΕΥΑΣΗ ΤΑ ΚΟΥΦΟΜΑΤΑ ΛΑΜΒΑΝΟΝΤΑΣ ΥΠΩΦΗ 3 ΧΕΡΙΑ ΣΟΥΒΑ ΚΑΙ ΠΟΛΥΣΤΕΡΙΝΗ ΚΑΙ ΟΠΟΙΟΔΗΠΟΤΕ ΤΕΛΙΚΟ ΕΠΙΧΡΙΣΜΑ.

Π.Π = ΠΛΥΝΤΗΡΙΟ ΠΙΑΤΩΝ  
 Π.Ρ = ΠΛΥΝΤΗΡΙΟ ΡΟΥΧΩΝ  
 Σ.Ρ = ΣΤΕΓΝΩΤΗΡΙΟ ΡΟΥΧΩΝ  
 Ψ = ΨΥΓΕΙΟ  
 Φ = ΦΟΥΡΝΟΣ

BY :	DATE :	REVISION :
-	-	-
-	-	-
- EL = EXISTING LEVEL ΥΦΙΣΤΑΜΕΝΟ ΎΨΟΜΕΤΡΟ
- ERL = EXISTING ROAD LEVEL ΥΦΙΣΤΑΜΕΝΟ ΎΨΟΜΕΤΡΟ ΔΡΟΜΟΥ
- EPL = EXISTING PAVEMENT LEVEL ΥΦΙΣΤΑΜΕΝΟ ΎΨΟΜΕΤΡΟ ΠΕΔΑΣΦΟΡΜΟΥ
- PGL = PROPOSED GROUND LEVEL ΠΡΟΤΕΙΝΟΜΕΝΟ ΎΨΟΜΕΤΡΟ ΕΛΑΦΥΣ
- PFL = FINISHED FLOOR LEVEL ΎΨΟΜΕΤΡΟ ΤΕΛΕΣΤΕΜΕΝΟΥ ΠΑΤΩΜΑΤΟΣ
- SSL = STRUCTURAL SLAB LEVEL ΔΟΜΙΚΟ ΎΨΟΜΕΤΡΟ ΠΛΑΚΑΣ
- TOS = TOP OF BEAM ΔΟΜΙΚΟ ΎΨΟΜΕΤΡΟ ΠΛΑΝΟ ΜΕΡΟΥΣ ΔΟΚΟΥ

CODE ARCHITECTURE STUDIO  
 ARCHITECTS & ENGINEERS

MICHALIS NEOFYTOU  
 ARCHITECT N.T.U.A.-MA ARCHITECTURE

AGIOU ANTONIOU 6  
 NIKA TOWER FLAT 202  
 71 02, ARADIPPOY  
 LARNACA-CYPRUS  
 TEL. 24534204 FAX. 24323019  
 EMAIL INFO@CA-STUDIO.COM

JOB TITLE :	PLOTS 816-817	
OWNER :	IDEAL LIVING PROPERTIES	
SHEET TITLE :	SECOND FLOOR PLAN	
DATE :	DECEMBER 2023	A 03
SCALE :	1 : 100 @ A2	DESIGN D.E. JOB NO 622

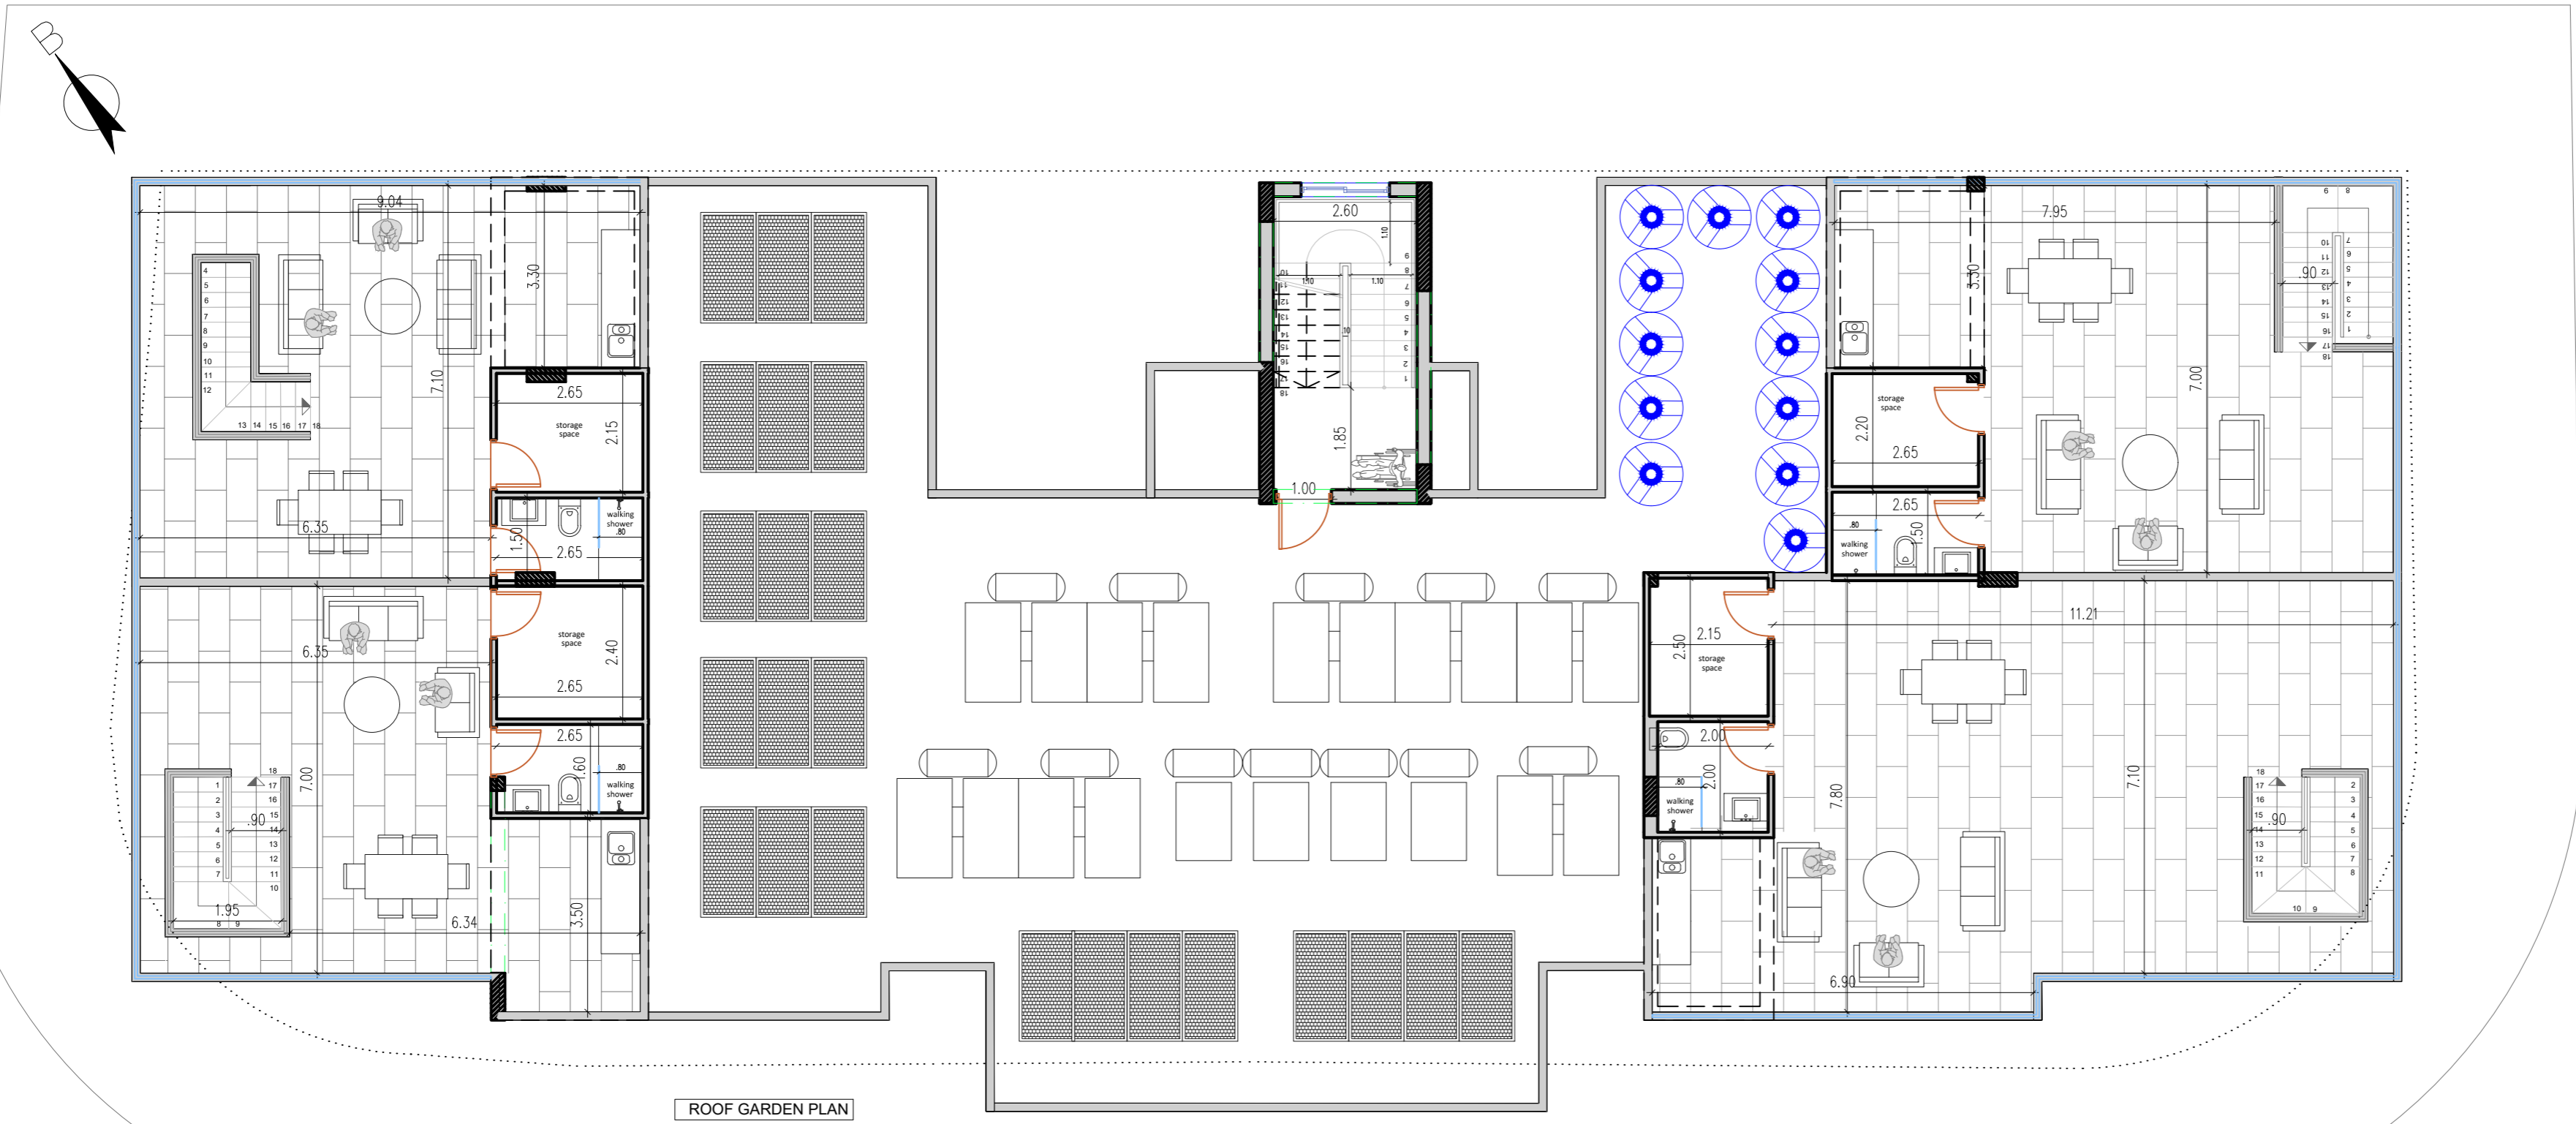

**ΣΗΜΕΙΩΣΗ:**

1. ΟΛΑ ΤΑ ΥΛΙΚΑ ΝΑ ΧΡΗΣΙΜΟΠΟΙΗΘΟΥΝ ΜΕ ΤΗ ΣΥΓΚΑΤΑΘΕΣΗ ΤΟΥ ΑΡΧΙΤΕΚΤΟΝΑ.
2. ΟΛΑ ΤΑ ΑΡΧΙΤΕΚΤΟΝΙΚΑ ΣΧΕΔΙΑ ΚΑΙ ΛΕΠΤΟΜΕΡΕΙΕΣ ΝΑ ΔΙΑΒΑΖΟΝΤΑΙ ΜΑΖΙ ΜΕ ΤΑ ΣΤΑΤΙΚΑ & ΗΛΕΚΤΡΟΜΗΧΑΝΟΛΟΓΙΚΑ ΣΧΕΔΙΑ. ΓΙΑ ΟΠΟΙΕΣΔΗΠΟΤΕ ΔΙΑΦΟΡΕΣ ΝΑ ΕΝΗΜΕΡΩΝΕΤΑΙ Ο ΕΠΙΒΛΕΠΩΝ ΤΟΥ ΕΡΓΟΥ.
3. ΟΙ ΔΙΑΣΤΑΣΕΙΣ ΤΩΝ ΚΟΥΦΟΜΑΤΩΝ ΣΤΑ ΑΡΧΙΤΕΚΤΟΝΙΚΑ ΕΙΝΑΙ ΚΑΘΑΡΕΣ. Ο ΕΡΓΟΛΑΒΟΣ ΕΙΝΑΙ ΥΠΟΧΡΕΩΣ ΝΑ ΚΑΤΑΣΚΕΥΑΣΗ ΤΑ ΚΟΥΦΟΜΑΤΑ ΛΑΜΒΑΝΟΝΤΑΣ ΥΠΩΦΗ 3 ΧΕΡΙΑ ΣΟΥΒΑ ΚΑΙ ΠΟΥΛΥΣΤΕΡΙΝΗ ΚΑΙ ΟΠΟΙΟΔΗΠΟΤΕ ΤΕΛΙΚΟ ΕΠΙΧΡΙΣΜΑ.

Π.Π = ΠΛΥΝΤΗΡΙΟ ΠΙΑΤΩΝ  
 Π.Ρ = ΠΛΥΝΤΗΡΙΟ ΡΟΥΧΩΝ  
 Σ.Ρ = ΣΤΕΓΝΩΤΗΡΙΟ ΡΟΥΧΩΝ  
 Ψ = ΨΥΓΕΙΟ  
 Φ = ΦΟΥΡΝΟΣ

BY :	DATE :	REVISION :
-	-	-
-	-	-
• EL = EXISTING LEVEL  
 ΥΦΙΣΤΑΜΕΝΟ ΎΨΟΜΕΤΡΟ  
• PGL = PROPOSED GROUND LEVEL  
 ΠΡΟΤΕΙΝΟΜΕΝΟ ΎΨΟΜΕΤΡΟ ΕΛΑΒΟΥΣ  
• ERL = EXISTING ROAD LEVEL  
 ΥΦΙΣΤΑΜΕΝΟ ΎΨΟΜΕΤΡΟ ΔΡΟΜΟΥ  
• FFL = FINISHED FLOOR LEVEL  
 ΎΨΟΜΕΤΡΟ ΤΕΛΕΣΜΕΝΟΥ ΠΑΤΟΜΑΤΟΣ  
• EPL = EXISTING PAVEMENT LEVEL  
 ΥΦΙΣΤΑΜΕΝΟ ΎΨΟΜΕΤΡΟ ΠΕΔΑΣΦΑΛΤΟΥ  
• SSL = STRUCTURAL SLAB LEVEL  
 ΔΟΜΙΚΟ ΎΨΟΜΕΤΡΟ ΠΛΑΚΑΣ  
• TOB = TOP OF BEAM  
 ΔΟΜΙΚΟ ΎΨΟΜΕΤΡΟ ΠΛΑΤΩ ΜΕΡΟΥΣ ΔΟΚΟΥ

**CODE ARCHITECTURE STUDIO**  
 ARCHITECTS & ENGINEERS

**MICHALIS NEOFYTOU**  
 ARCHITECT N.T.U.A.-MA ARCHITECTURE

ΑΓΙΟΥ ΑΝΤΩΝΙΟΥ 6  
 ΝΙΚΑ ΤΩΡ FLAT 202  
 71 02, ΑΡΑΔΙΠΠΟΥ  
 ΛΑΡΝΑΚΑ-ΚΥΠΡΟΣ  
 ΤΕΛ. 24534204 FAX. 24323019  
 EMAIL INFO@CA-STUDIO.COM

JOB TITLE : PLOTS 816-817



OWNER : IDEAL LIVING PROPERTIES

SHEET TITLE : ROOF GARDEN PLAN

DATE : DECEMBER 2023 A 04

SCALE : 1 : 100 @ A2

DESIGN	JOB NO
D.E.	622

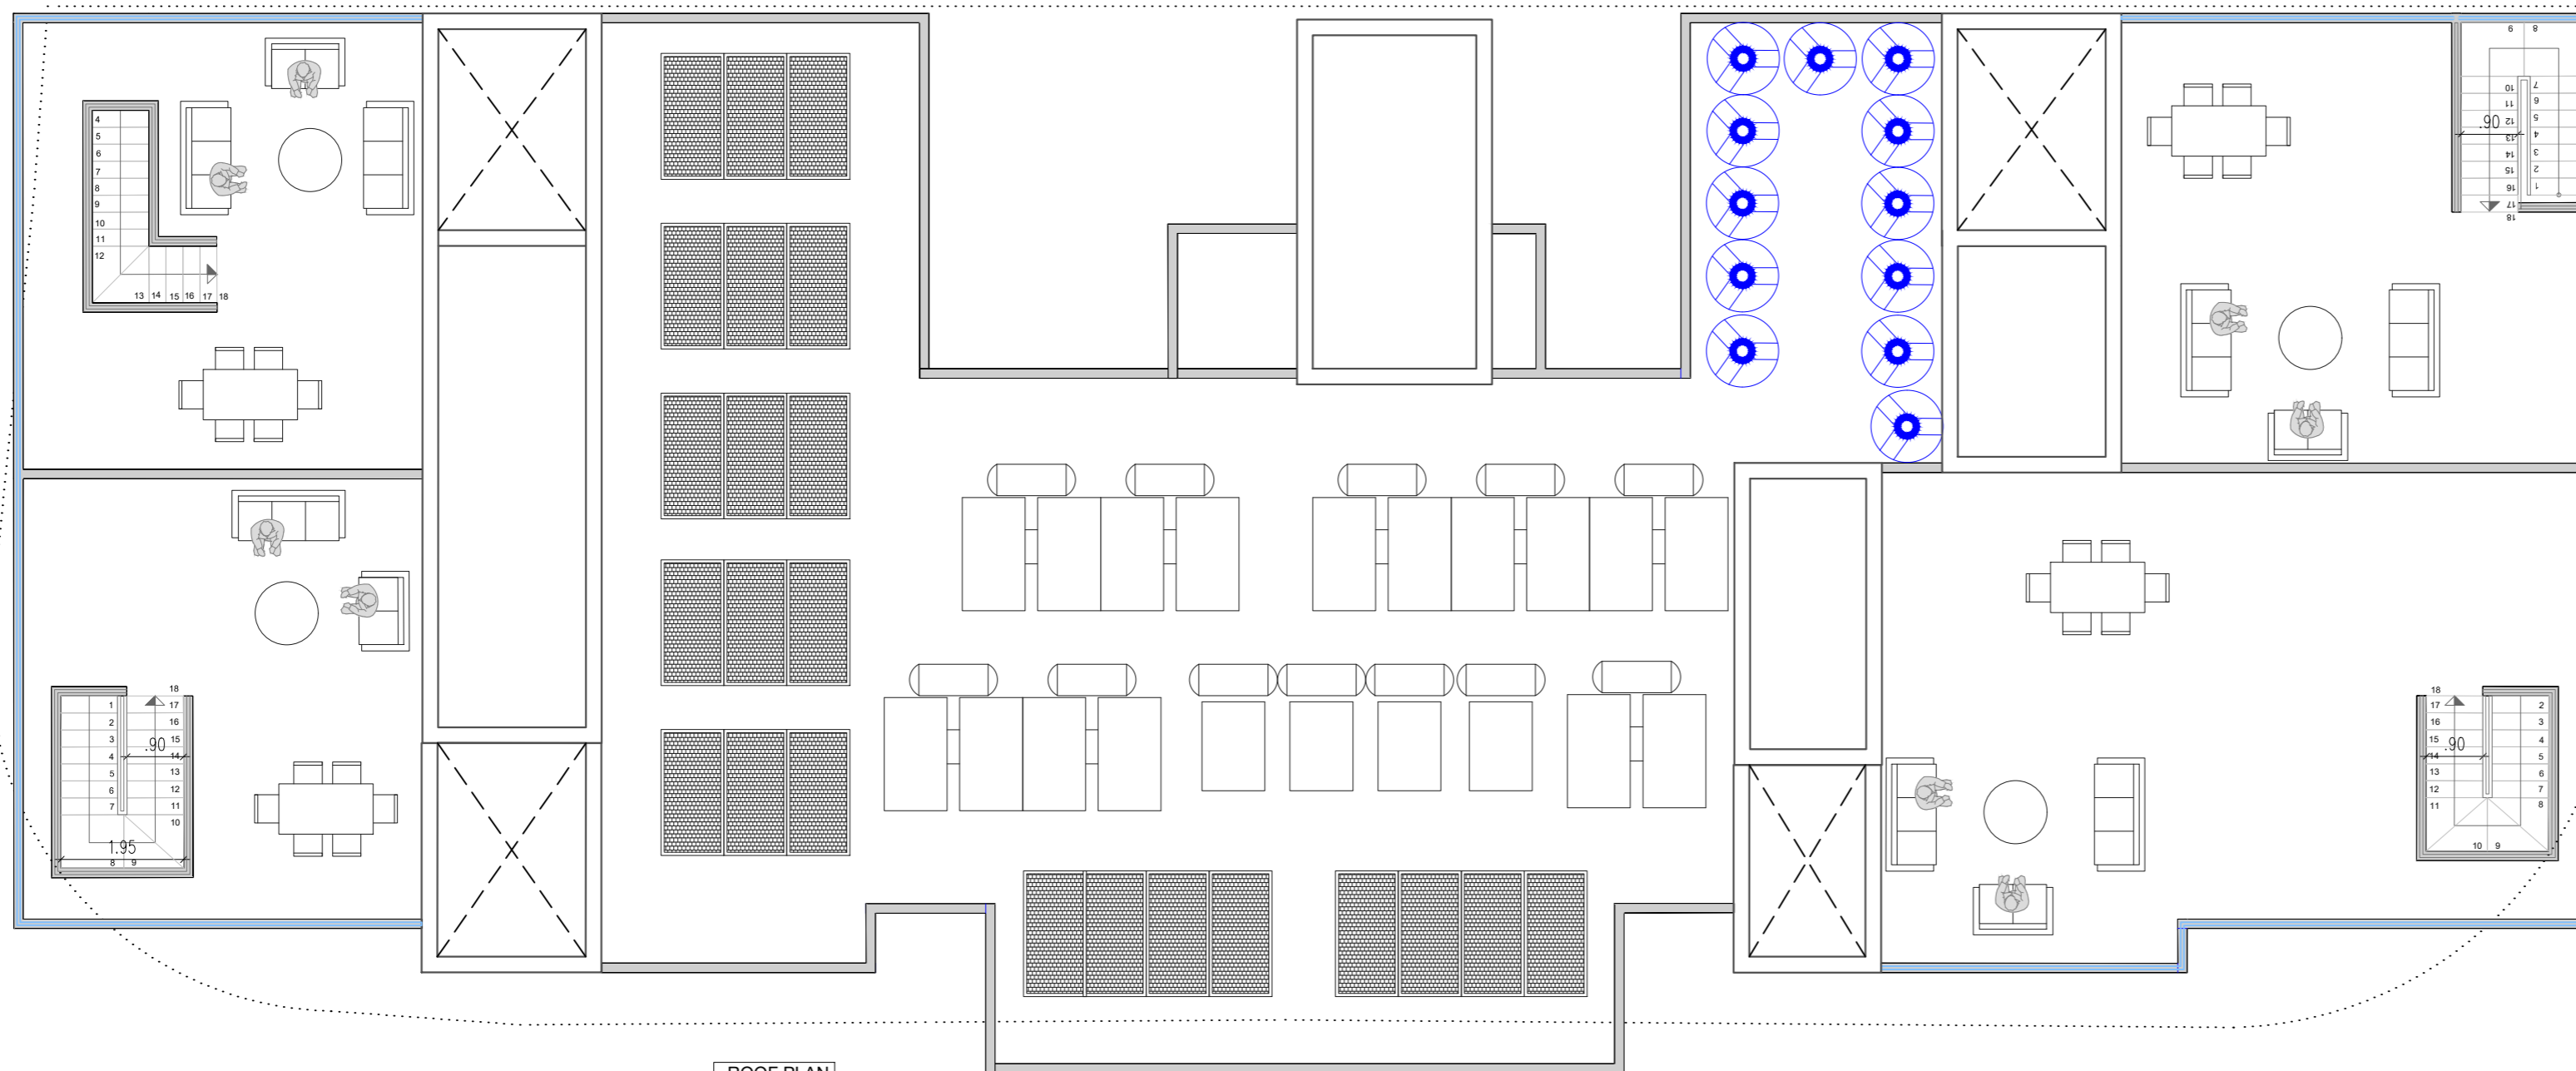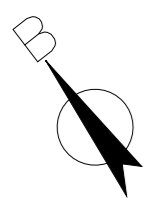

ROOF PLAN

**ΣΗΜΕΙΩΣΗ:**

1. ΟΛΑ ΤΑ ΥΛΙΚΑ ΝΑ ΧΡΗΣΙΜΟΠΟΙΗΘΟΥΝ ΜΕ ΤΗ ΣΥΓΚΑΤΑΘΕΣΗ ΤΟΥ ΑΡΧΙΤΕΚΤΟΝΑ.
2. ΟΛΑ ΤΑ ΑΡΧΙΤΕΚΤΟΝΙΚΑ ΣΧΕΔΙΑ ΚΑΙ ΛΕΠΤΟΜΕΡΕΙΕΣ ΝΑ ΔΙΑΒΑΖΟΝΤΑΙ ΜΑΖΙ ΜΕ ΤΑ ΣΤΑΤΙΚΑ & ΗΛΕΚΤΡΟΜΗΧΑΝΟΛΟΓΙΚΑ ΣΧΕΔΙΑ. ΓΙΑ ΟΠΟΙΕΣΔΗΠΟΤΕ ΔΙΑΦΟΡΕΣ ΝΑ ΕΝΗΜΕΡΩΝΕΤΑΙ Ο ΕΠΙΒΛΕΠΩΝ ΤΟΥ ΕΡΓΟΥ.
3. ΟΙ ΔΙΑΣΤΑΣΕΙΣ ΤΩΝ ΚΟΥΦΟΜΑΤΩΝ ΣΤΑ ΑΡΧΙΤΕΚΤΟΝΙΚΑ ΕΙΝΑΙ ΚΑΘΑΡΕΣ. Ο ΕΡΓΟΛΑΒΟΣ ΕΙΝΑΙ ΥΠΟΧΡΕΩΣ ΝΑ ΚΑΤΑΣΚΕΥΑΣΗ ΤΑ ΚΟΥΦΟΜΑΤΑ ΛΑΜΒΑΝΟΝΤΑΣ ΥΠΩΦΗ 3 ΧΕΡΙΑ ΣΟΥΒΑ ΚΑΙ ΠΟΛΥΣΤΕΡΙΝΗ ΚΑΙ ΟΠΟΙΟΔΗΠΟΤΕ ΤΕΛΙΚΟ ΕΠΙΧΡΙΣΜΑ.

Π.Π = ΠΛΥΝΤΗΡΙΟ ΠΙΑΤΩΝ  
 Π.Ρ = ΠΛΥΝΤΗΡΙΟ ΡΟΥΧΩΝ  
 Σ.Ρ = ΣΤΕΓΝΩΤΗΡΙΟ ΡΟΥΧΩΝ  
 Ψ. = ΨΥΓΕΙΟ  
 Φ. = ΦΟΥΡΝΟΣ

BY :	DATE :	REVISION :
-	-	-
-	-	-
EL = EXISTING LEVEL  
 ΥΦΙΣΤΑΜΕΝΟ ΎψΟΜΕΤΡΟ  
 ERL = EXISTING ROAD LEVEL  
 ΥΦΙΣΤΑΜΕΝΟ ΎψΟΜΕΤΡΟ ΔΡΟΜΟΥ  
 EPL = EXISTING PAVEMENT LEVEL  
 ΥΦΙΣΤΑΜΕΝΟ ΎψΟΜΕΤΡΟ ΠΕΔΑΣΦΟΡΜΟΥ  
 PGL = PROPOSED GROUND LEVEL  
 ΠΡΟΤΕΙΝΟΜΕΝΟ ΎψΟΜΕΤΡΟ ΕΔΑΦΟΥΣ  
 FFL = FINISHED FLOOR LEVEL  
 ΎψΟΜΕΤΡΟ ΤΕΛΕΣΜΕΝΟΥ ΠΑΤΟΜΑΤΟΣ  
 SSL = STRUCTURAL SLAB LEVEL  
 ΔΟΜΙΚΟ ΎψΟΜΕΤΡΟ ΠΛΑΚΑΣ  
 TOB = TOP OF BEAM  
 ΔΟΜΙΚΟ ΎψΟΜΕΤΡΟ ΠΑΝΩ ΜΕΡΟΥΣ ΔΟΚΟΥ

CODE ARCHITECTURE STUDIO  
 ARCHITECTS & ENGINEERS

MICHALIS NEOFYTOU  
 ARCHITECT N.T.U.A.-MA ARCHITECTURE

ΑΓΙΟΥ ΑΝΤΩΝΙΟΥ 6  
 NIKA TOWER FLAT 202  
 7102, ARADIPPOY  
 LARNACA-CYPRUS  
 TEL. 24534204 FAX. 24323019  
 EMAIL INFO@CA-STUDIO.COM

JOB TITLE : PLOTS 816-817

OWNER : IDEAL LIVING PROPERTIES

SHEET TITLE : ROOF GARDEN PLAN

DATE : DECEMBER 2023 A 04

SCALE : 1 : 100 @ A2 DESIGN JOB NO D.E. 622