


παρατηρήσεις

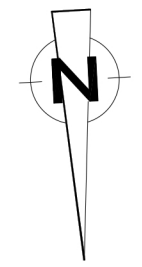

± 000 ΥΦΙΣΤΑΜΕΝΑ ΥΨΟΜΕΤΡΑ

+000 ΠΡΟΤΕΙΝΟΜΕΝΑ ΥΨΟΜΕΤΡΑ R.L.

ΣΚ=Σκυβαλοπθήκη
 Τ.Μ= Τριφτό Μπετόν
 S-C= Stone-Crete
 Γενικά σε όλους τους χώρους υγιεινής θα γίνει τοποθέτηση ψευδοτάβανου, σε υψος 240εκ. από το δαπέδο

ΚΑΤΩΨΗ ΙΣΟΓΕΙΟΥ

ΟΙΚΟΔΟΜΗ:
3 ΚΑΤΟΙΚΙΕΣ
ΕΤΑΙΡΕΙΑΣ
L.P IDEAL PROPERTIES LTD
 ΤΟΠΟΘΕΣΙΑ: **ΟΡΟΚΛΙΝΗ**

ΤΙΤΛΟΣ ΣΧΕΔΙΟΥ:
ΚΑΤΩΨΗ ΙΣΟΓΕΙΟΥ

ΑΡΙΘΜΟΣ ΣΧΕΔΙΟΥ: **A01**

ΚΛΙΜΑΚΑ 1/100	ΗΜΕΡΟΜΗΝΙΑ 12/2018	ΕΛΕΓΧΟΣ T.K
------------------	-----------------------	----------------

ΣΧΕΔΙΑΣΗ: T.K

ΕΜΒΑΔΟΝ ΤΕΜΑΧΙΟΥ= 192 τ.μ
ΣΥΝΤ. ΚΑΛΥΨΗΣ = 97.29τ.μ (50.67%)

ΣΥΝΤ. ΔΟΜΗΣΗΣ = 75.41+78.77=154.18(80.30%)


ΕΜΒΑΔΟΝ ΤΕΜΑΧΙΟΥ= 198 τ.μ
ΣΥΝΤ. ΚΑΛΥΨΗΣ = 100.19 (50.60%)

ΣΥΝΤ. ΔΟΜΗΣΗΣ = 80.33+75.94=156.27 (78.92%)

ΕΜΒΑΔΟΝ ΤΕΜΑΧΙΟΥ= 183 τ.μ
ΣΥΝΤ. ΚΑΛΥΨΗΣ = 92.77 (50.69%)

ΣΥΝΤ. ΔΟΜΗΣΗΣ = 75.94+71.14=147.08(80.37%)

Γενικά σε όλους τους χώρους υγιεινής θα γίνει τοποθέτηση ψευδοτάβανου, σε υψος 240εκ. από το δαπέδο.

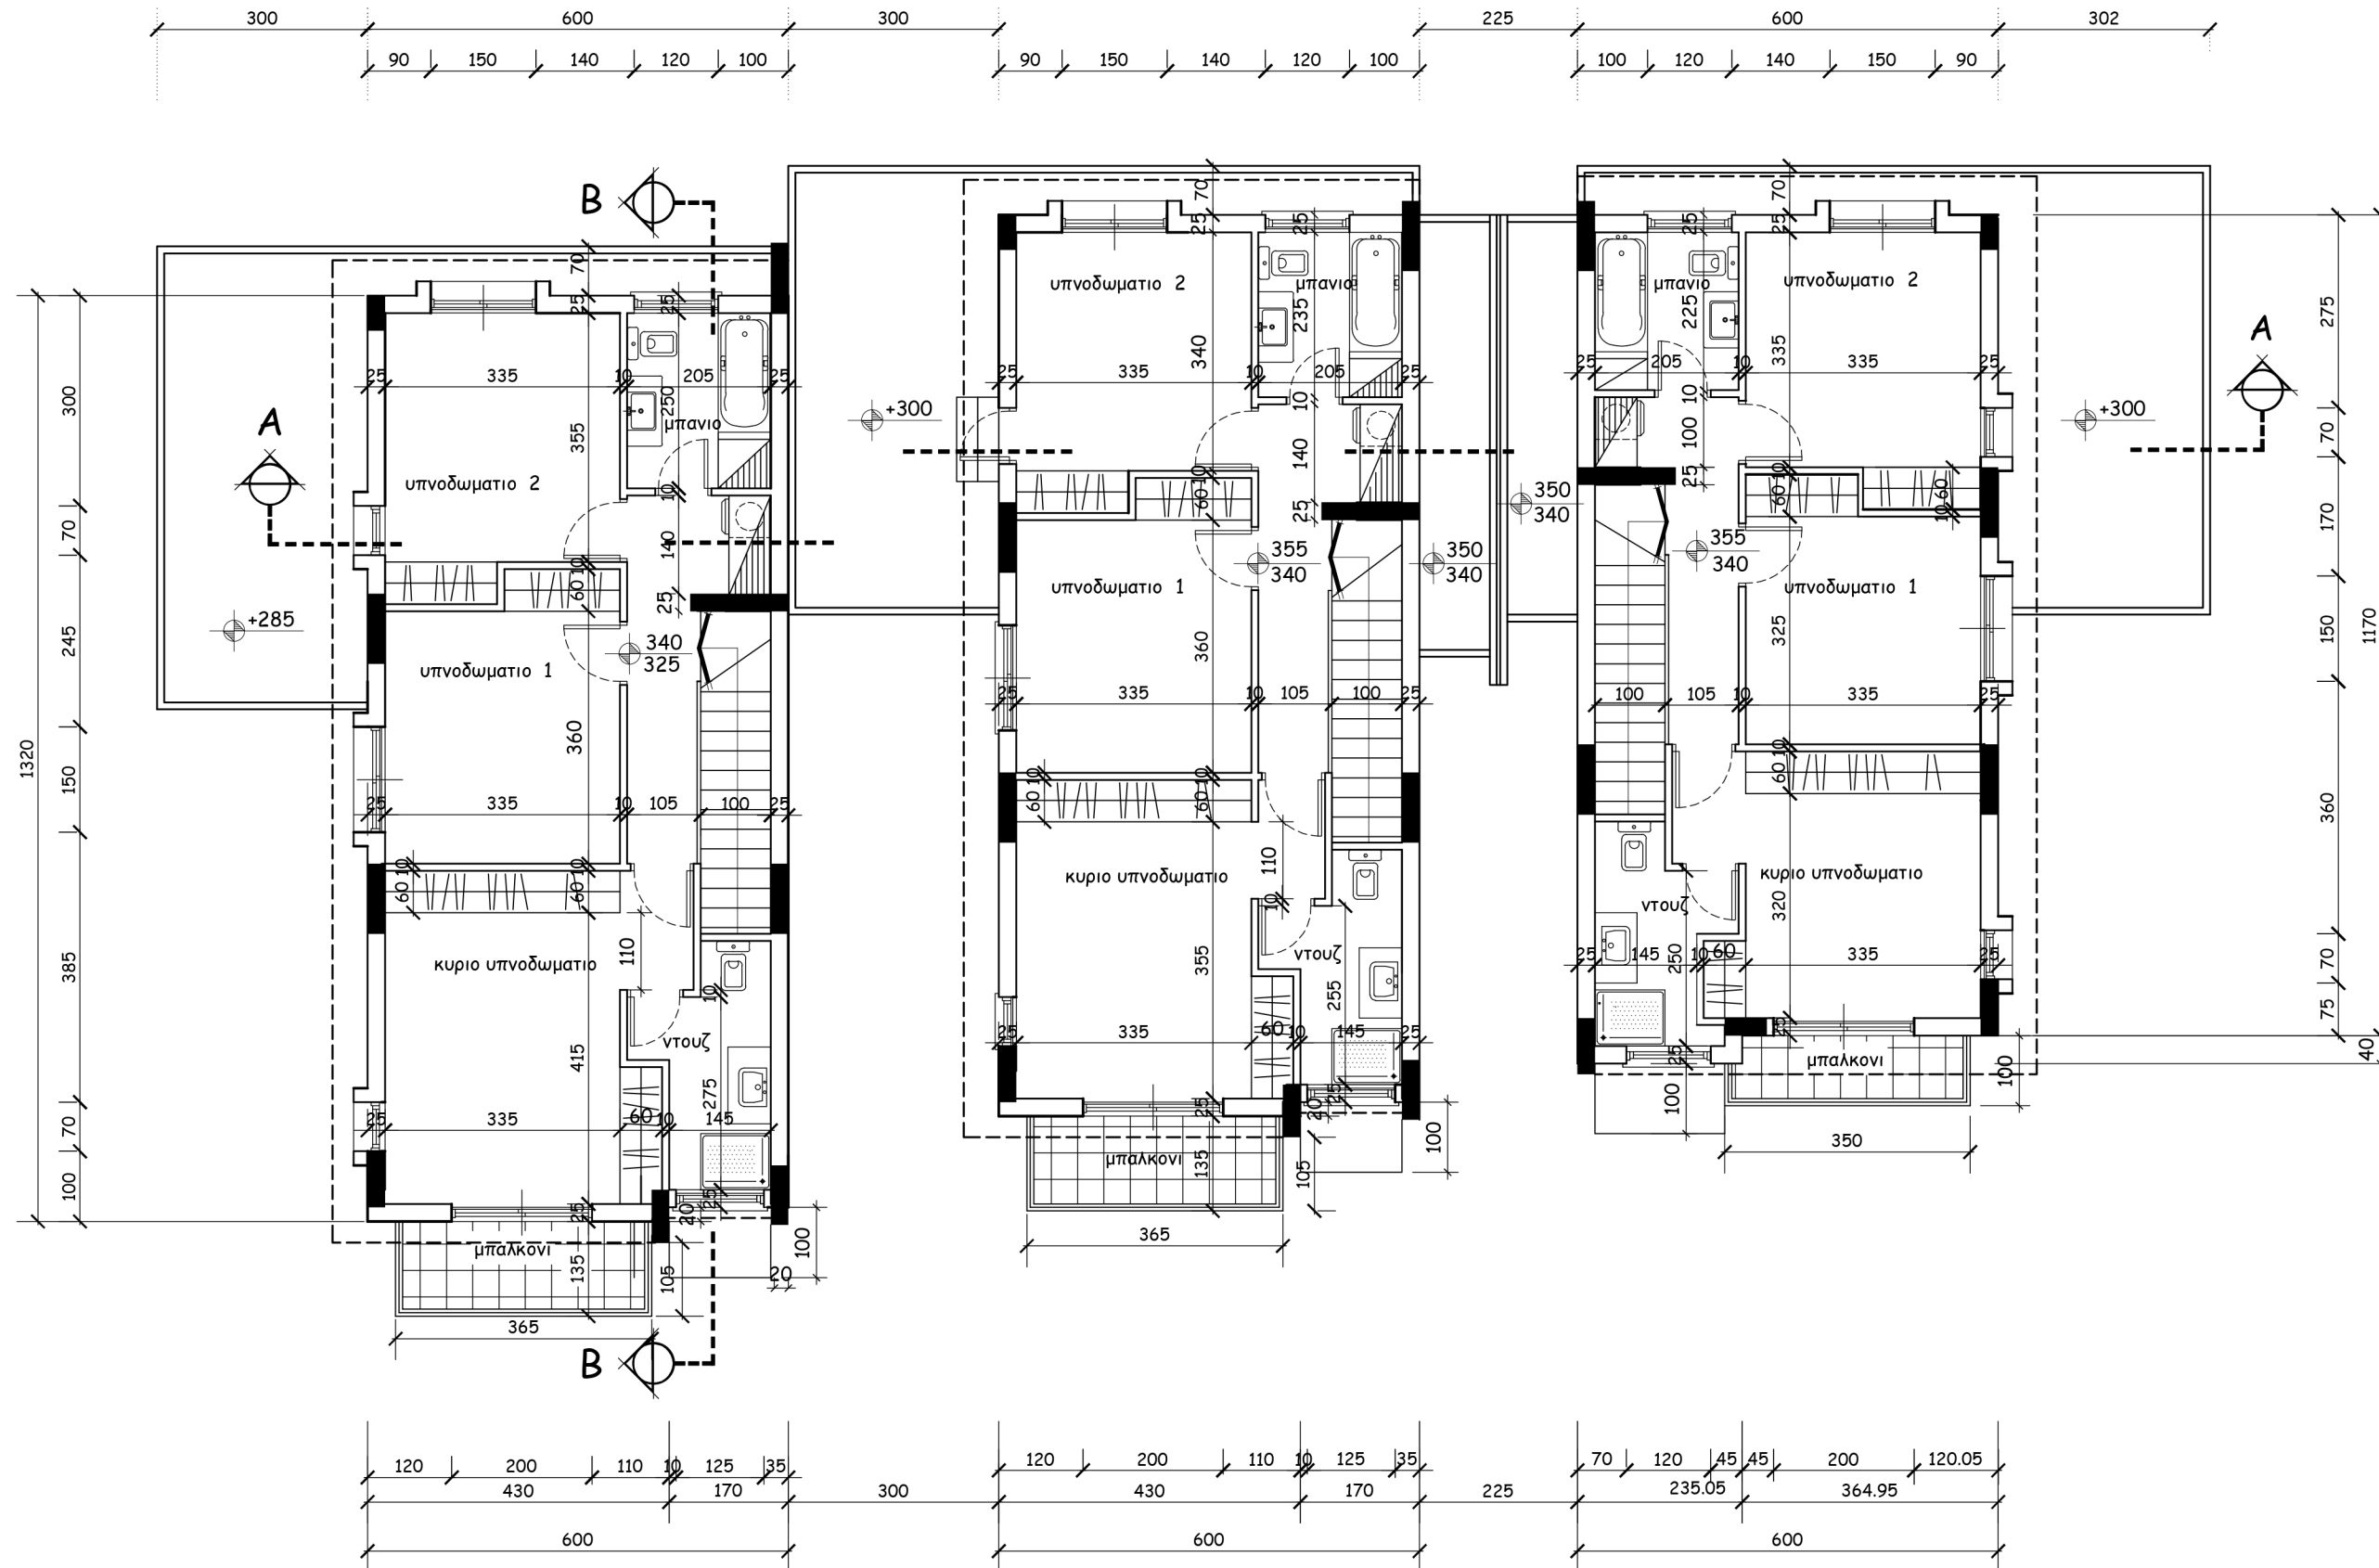

ΟΙΚΟΔΟΜΗ:
**3 ΚΑΤΟΙΚΙΕΣ
ΕΤΑΙΡΕΙΑΣ
L.P IDEAL PROPERTIES LTD**
ΤΟΠΟΘΕΣΙΑ: **ΟΡΟΚΛΙΝΗ**

ΤΙΤΛΟΣ ΣΧΕΔΙΟΥ:
ΚΑΤΟΨΗ ΟΡΟΦΟΥ

ΑΡΙΘΜΟΣ ΣΧΕΔΙΟΥ: **A02**

ΚΛΙΜΑΚΑ | ΗΜΕΡΟΜΗΝΙΑ | ΕΛΕΓΧΟΣ